


**Stadt
Gelsenkirchen**

Bebauungsplan Nr. 353.1, 1.Änderung - 2.Teil

**"Schalker Verein West - Teilbereich Schulstandort"
- Aufstellungsbeschluss -**

zwischen südliche Grenze Wohnbauflächen Richardstraße - öffentlicher
Fuß- und Radweg - Europastraße - östliche Grenze Am Schalker Verein -
Grünfläche entlang der Bahnstrecke Köln-Mindener Eisenbahn -
Hohenzollernstraße

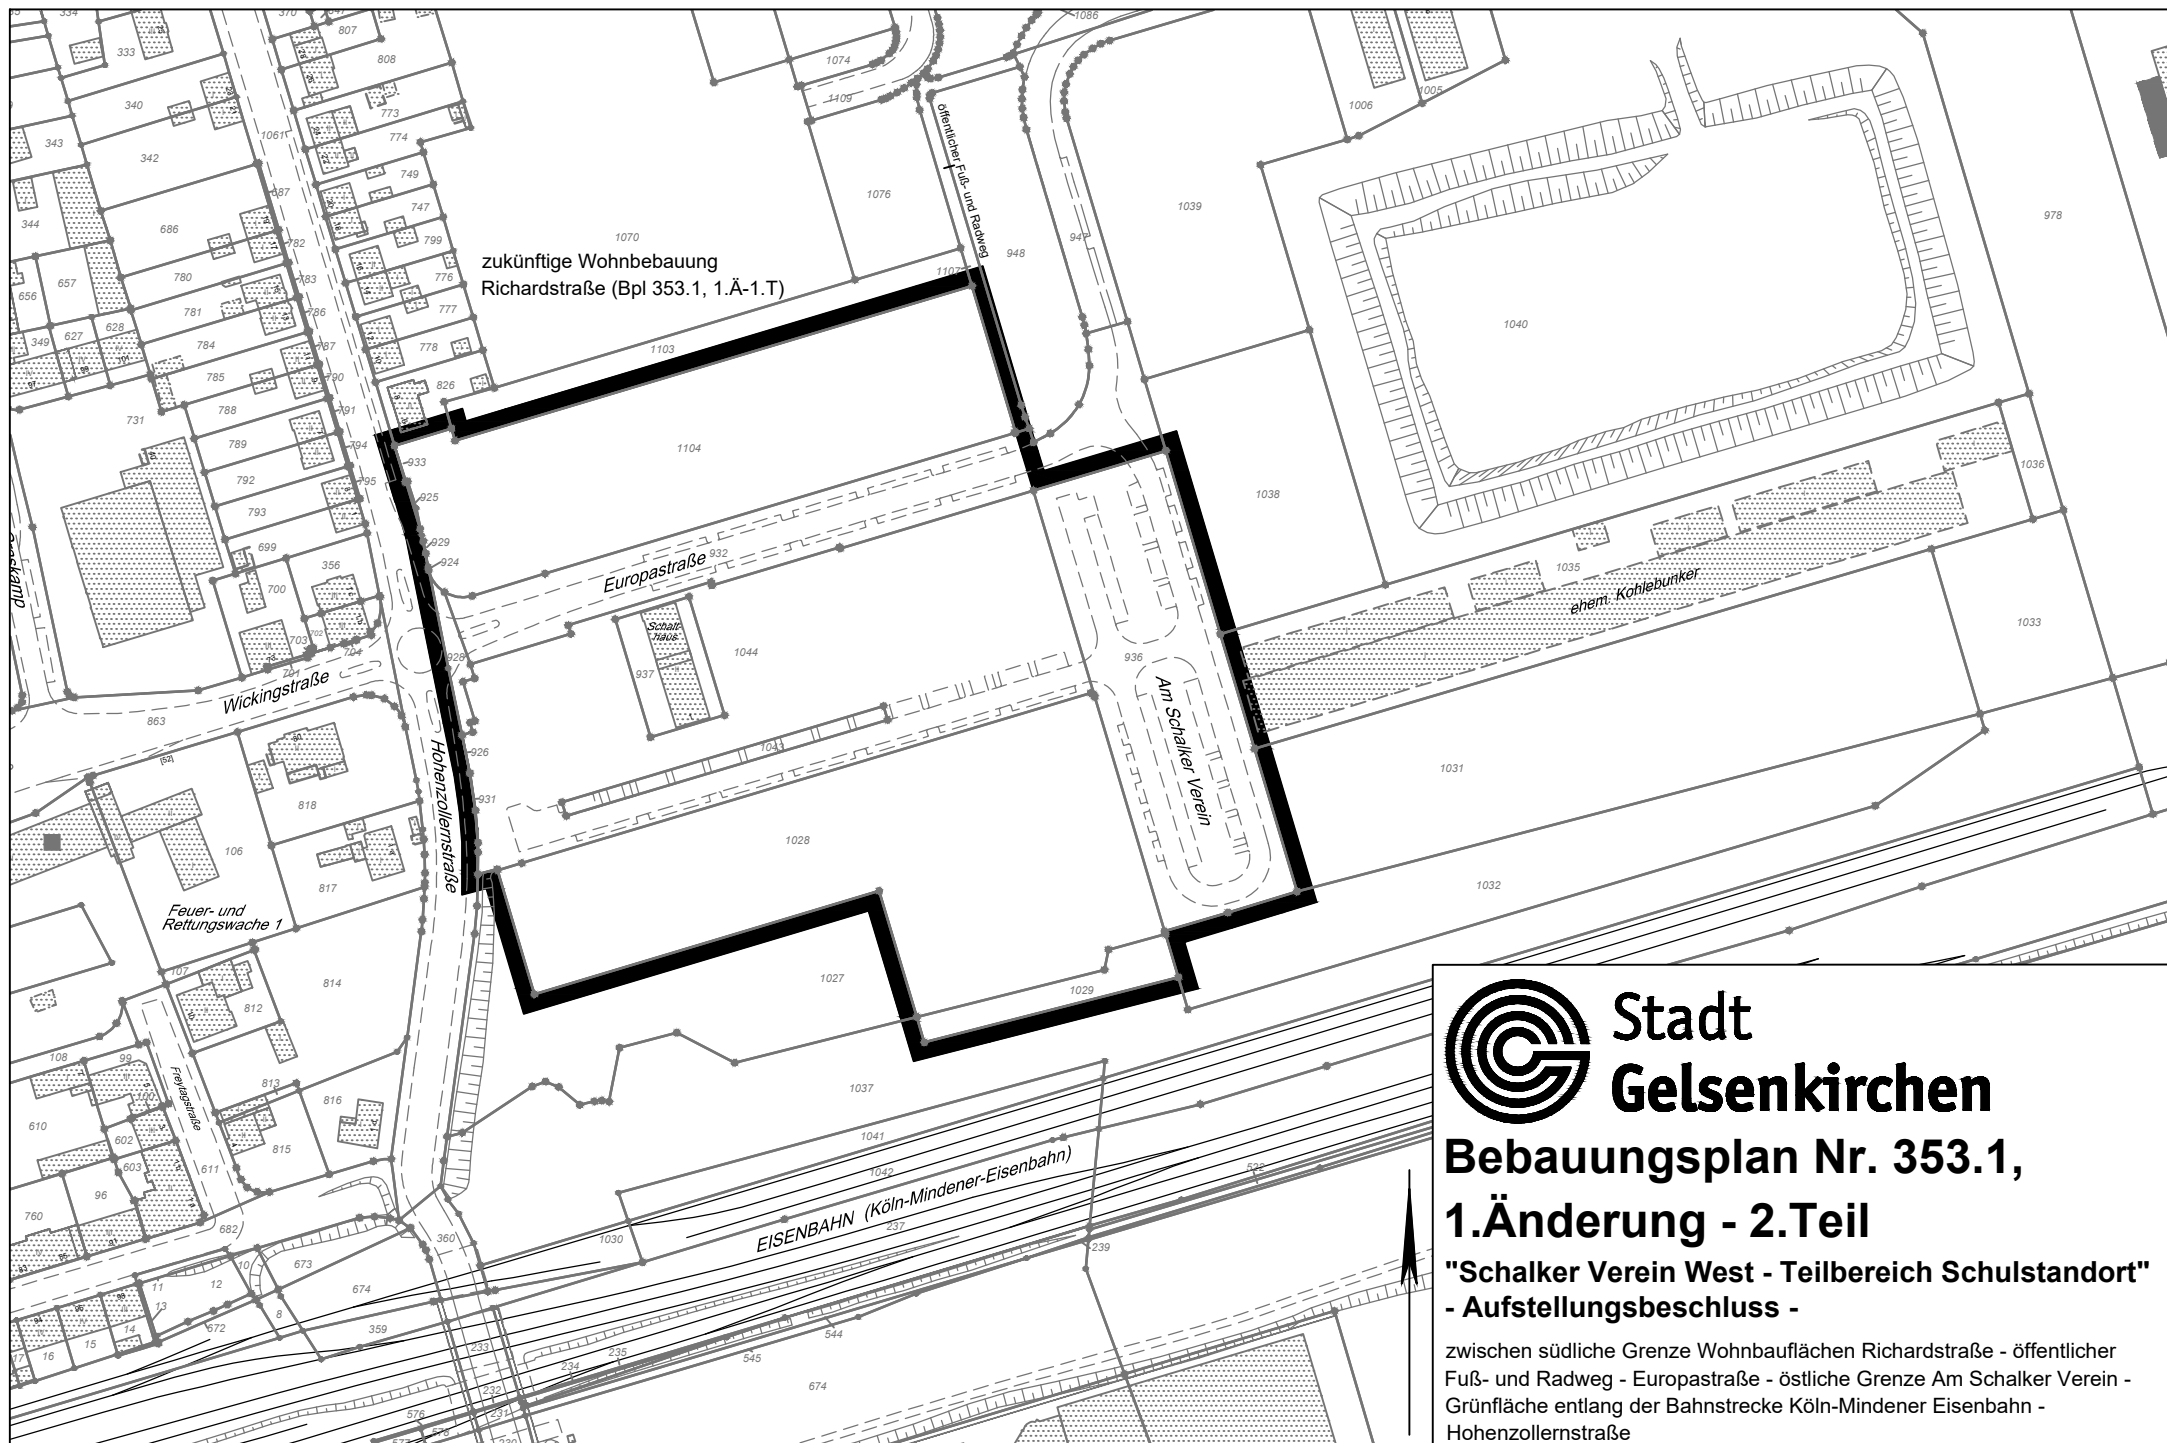