


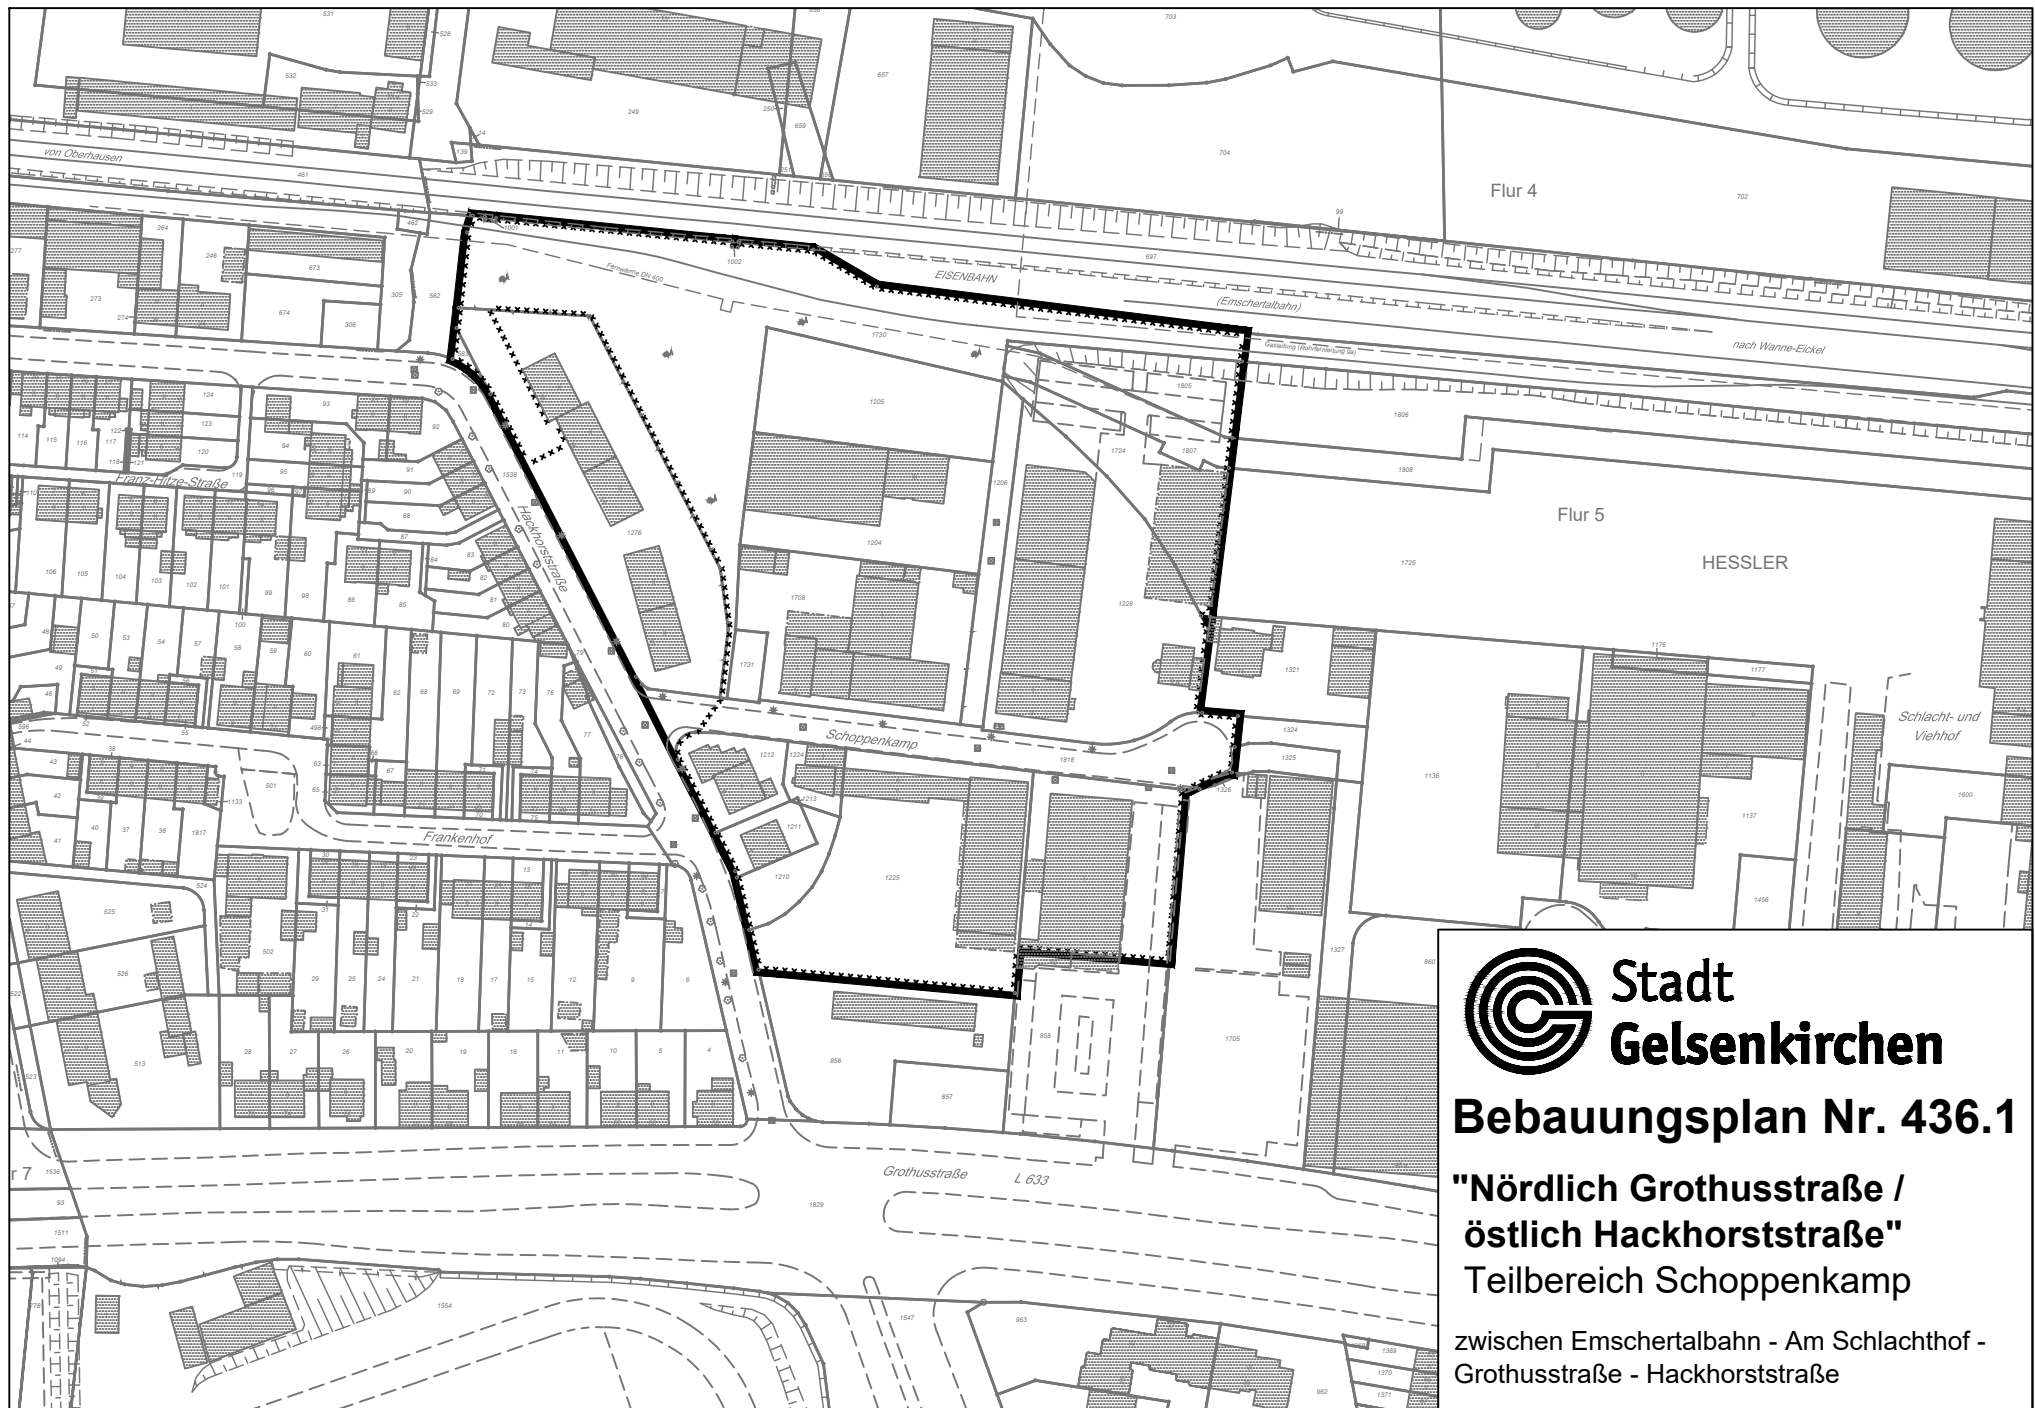

**Stadt
Gelsenkirchen**

Bebauungsplan Nr. 436.1

**"Nördlich Grothusstraße /
östlich Hackhorststraße"**
Teilbereich Schoppenkamp

zwischen Emschertalbahn - Am Schlachthof -
Grothusstraße - Hackhorststraße

