


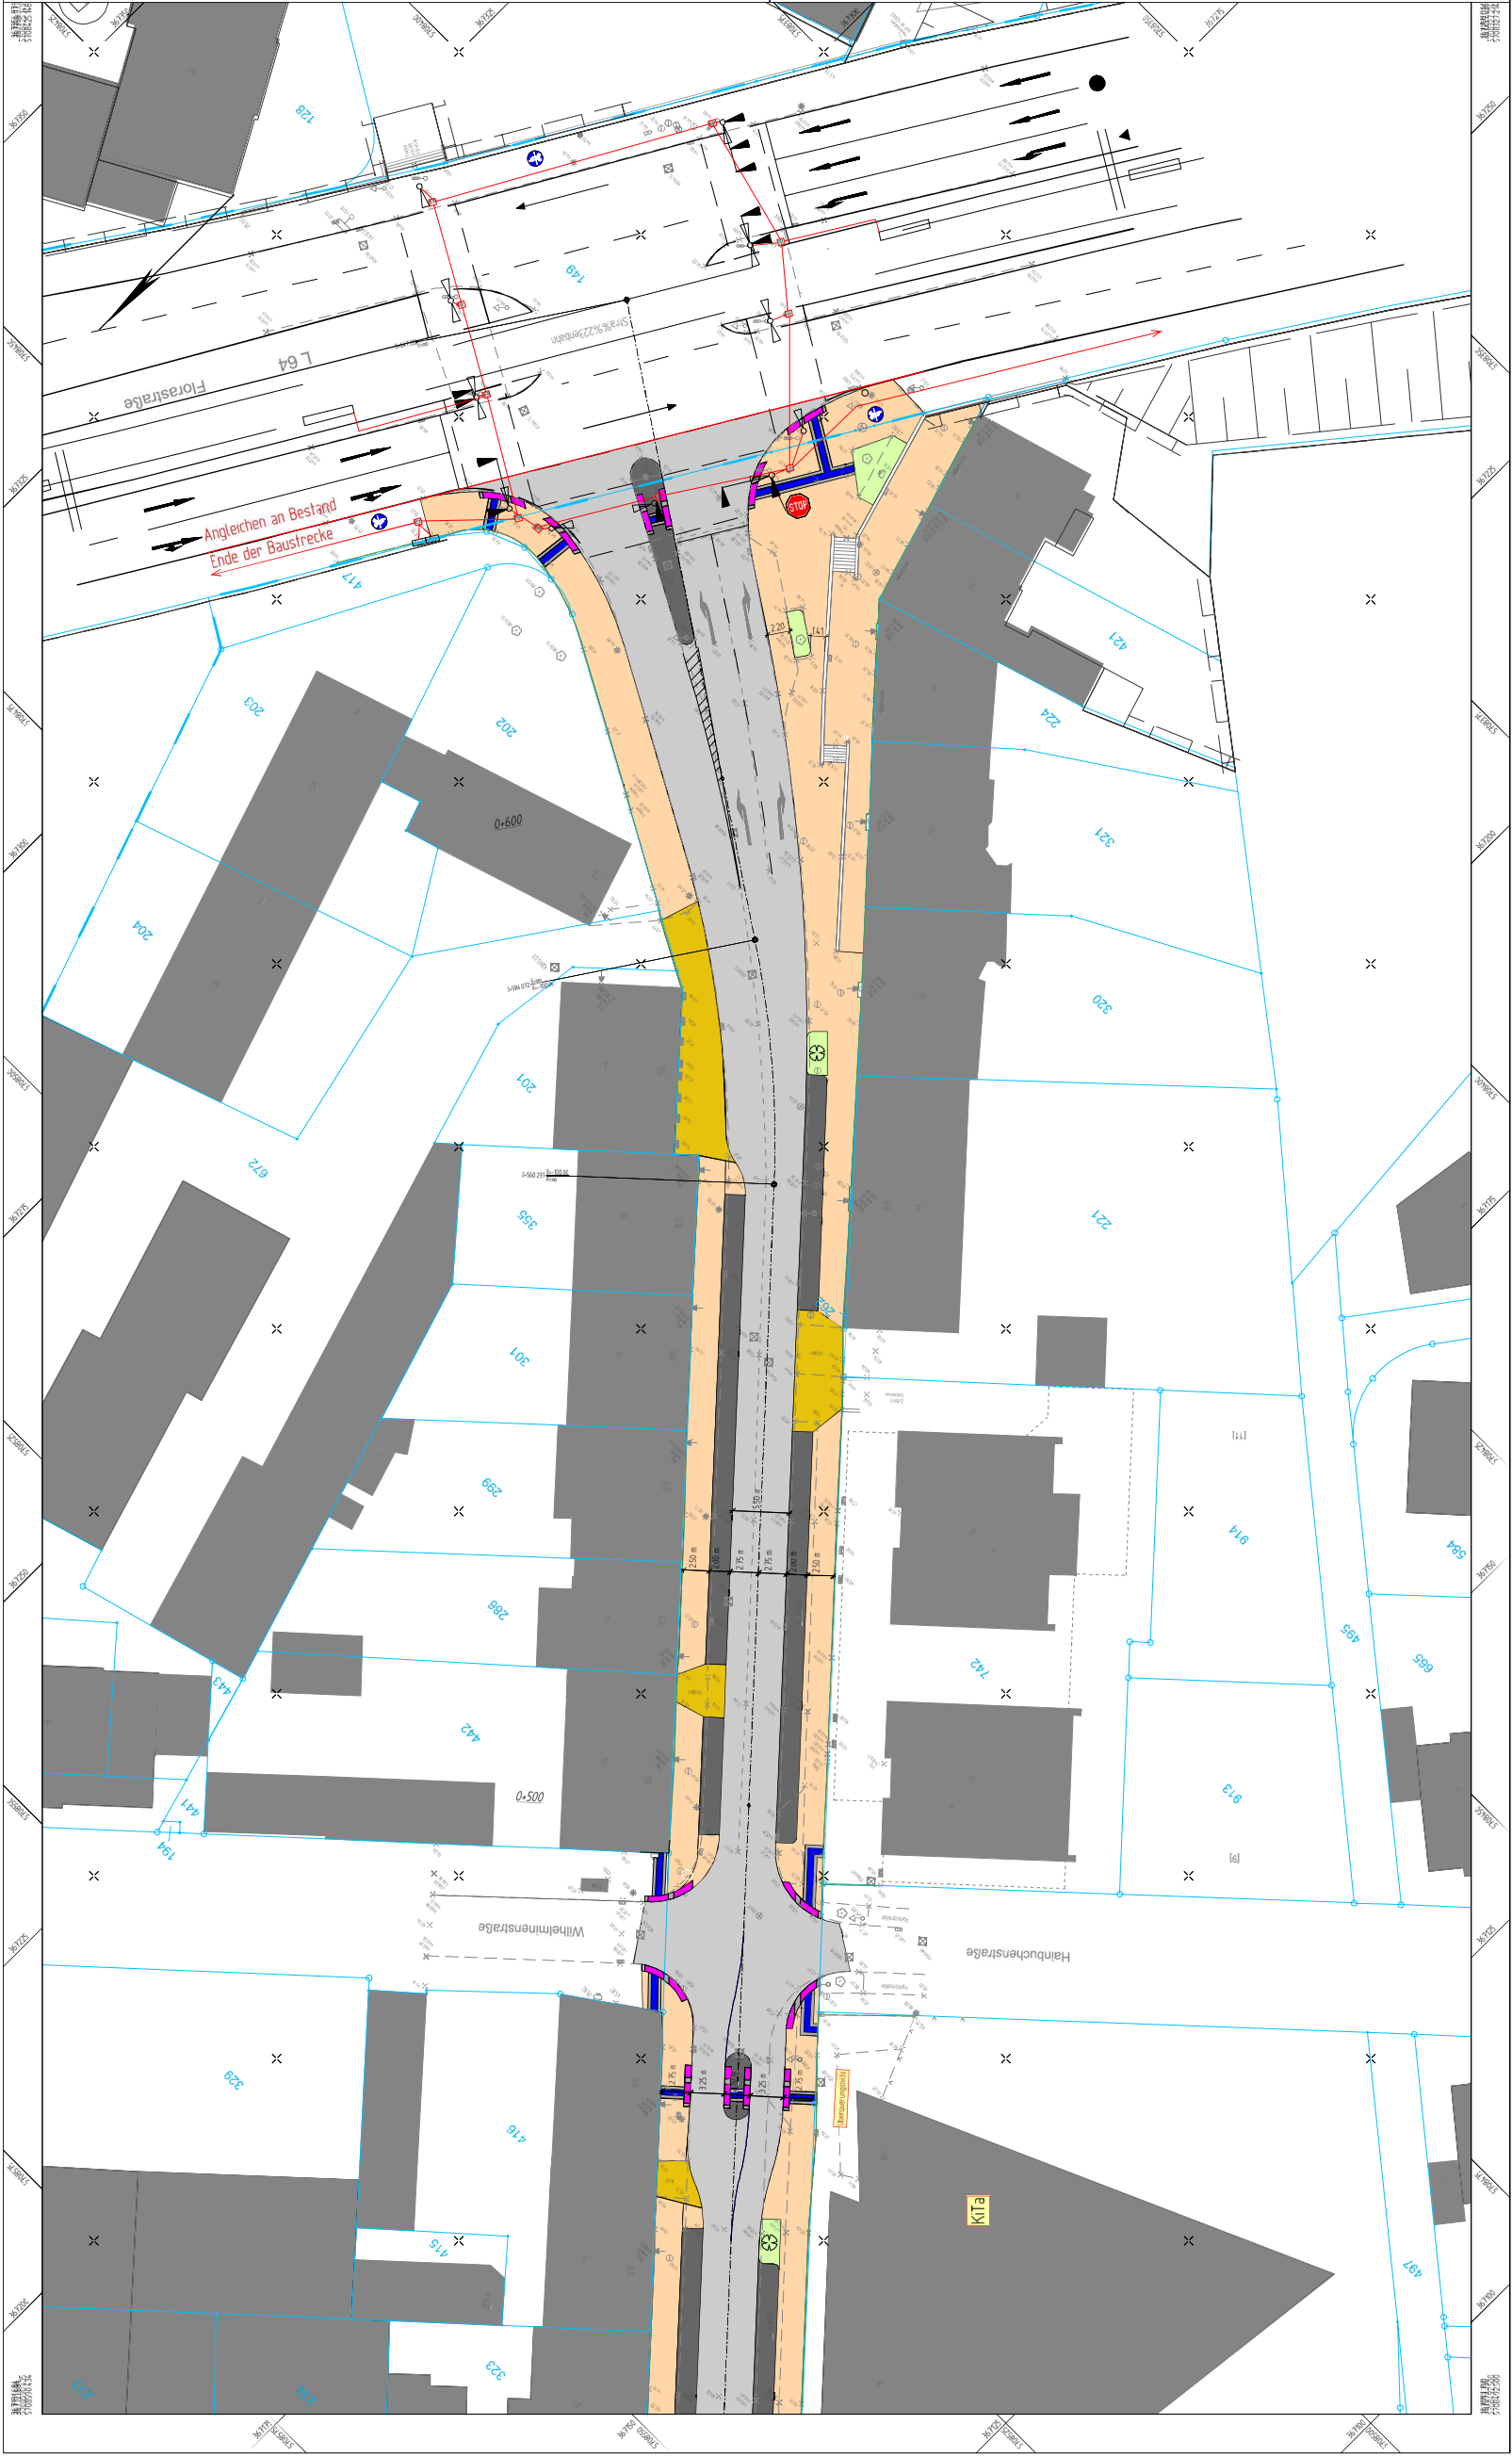

Planung

- Fahrbahn mit Achse
- Parkbuch - Betonsteinsplaster
- Parksteinen - markt
- Gehweg - Betonsteinsplaster
- Zufahrt - Betonsteinsplaster Doppel T
- Einweisungsgrenze
- Grünfläche - auch mit Baum

Verwallung

- Flurückgrenze

Entwässerung

- vorhanden
- geplant

Bestand

- Baum

Versorgungseinrichtungen

- vorhanden
- geplant

Zeichenerklärung

- Neigungsbereichpunkt mit Angabe von Ausrichtung, Neigungswinkel und Abstand zum nächsten Neigungsbereichpunkt
- Grünflächenpunkt
- Grünflächenpunkt
- Fahrbahngrenzung
- 1,5 %
- Baumfällung
- Taktischer Bereich**
 - Fliesen
 - Koppen
 - Konturstrichen
- Mittelwasserleitung (Gesamtwert) Fließrichtung, Länge und Gefälle Anschlussleitung
- Trinkwasserleitung (Gesamtwert) Gestaltung (EVVG)
- EL-Leitung (Betreiber)
- Fernwärmeleitung (Telekom)

1	2	
Name										Art der Anweisung										Datum										Index	

Stadt Gelsenkirchen

Referat 89 - Verkehr
Gutachter: 12
45875 Gelsenkirchen

**Umgestaltung der Rheinischen Straße
von Florastraße bis Wilhelmstraße**

Lageplan 3 - V2a	best.: UH	gezeichnet: UH	14.07.21
	entwurf: UH	geprüft: UH	
Maßstab: 1 : 250	Blatt: 5	Vorbereitung: 19-094	Projekt Nr.: 19-094

