


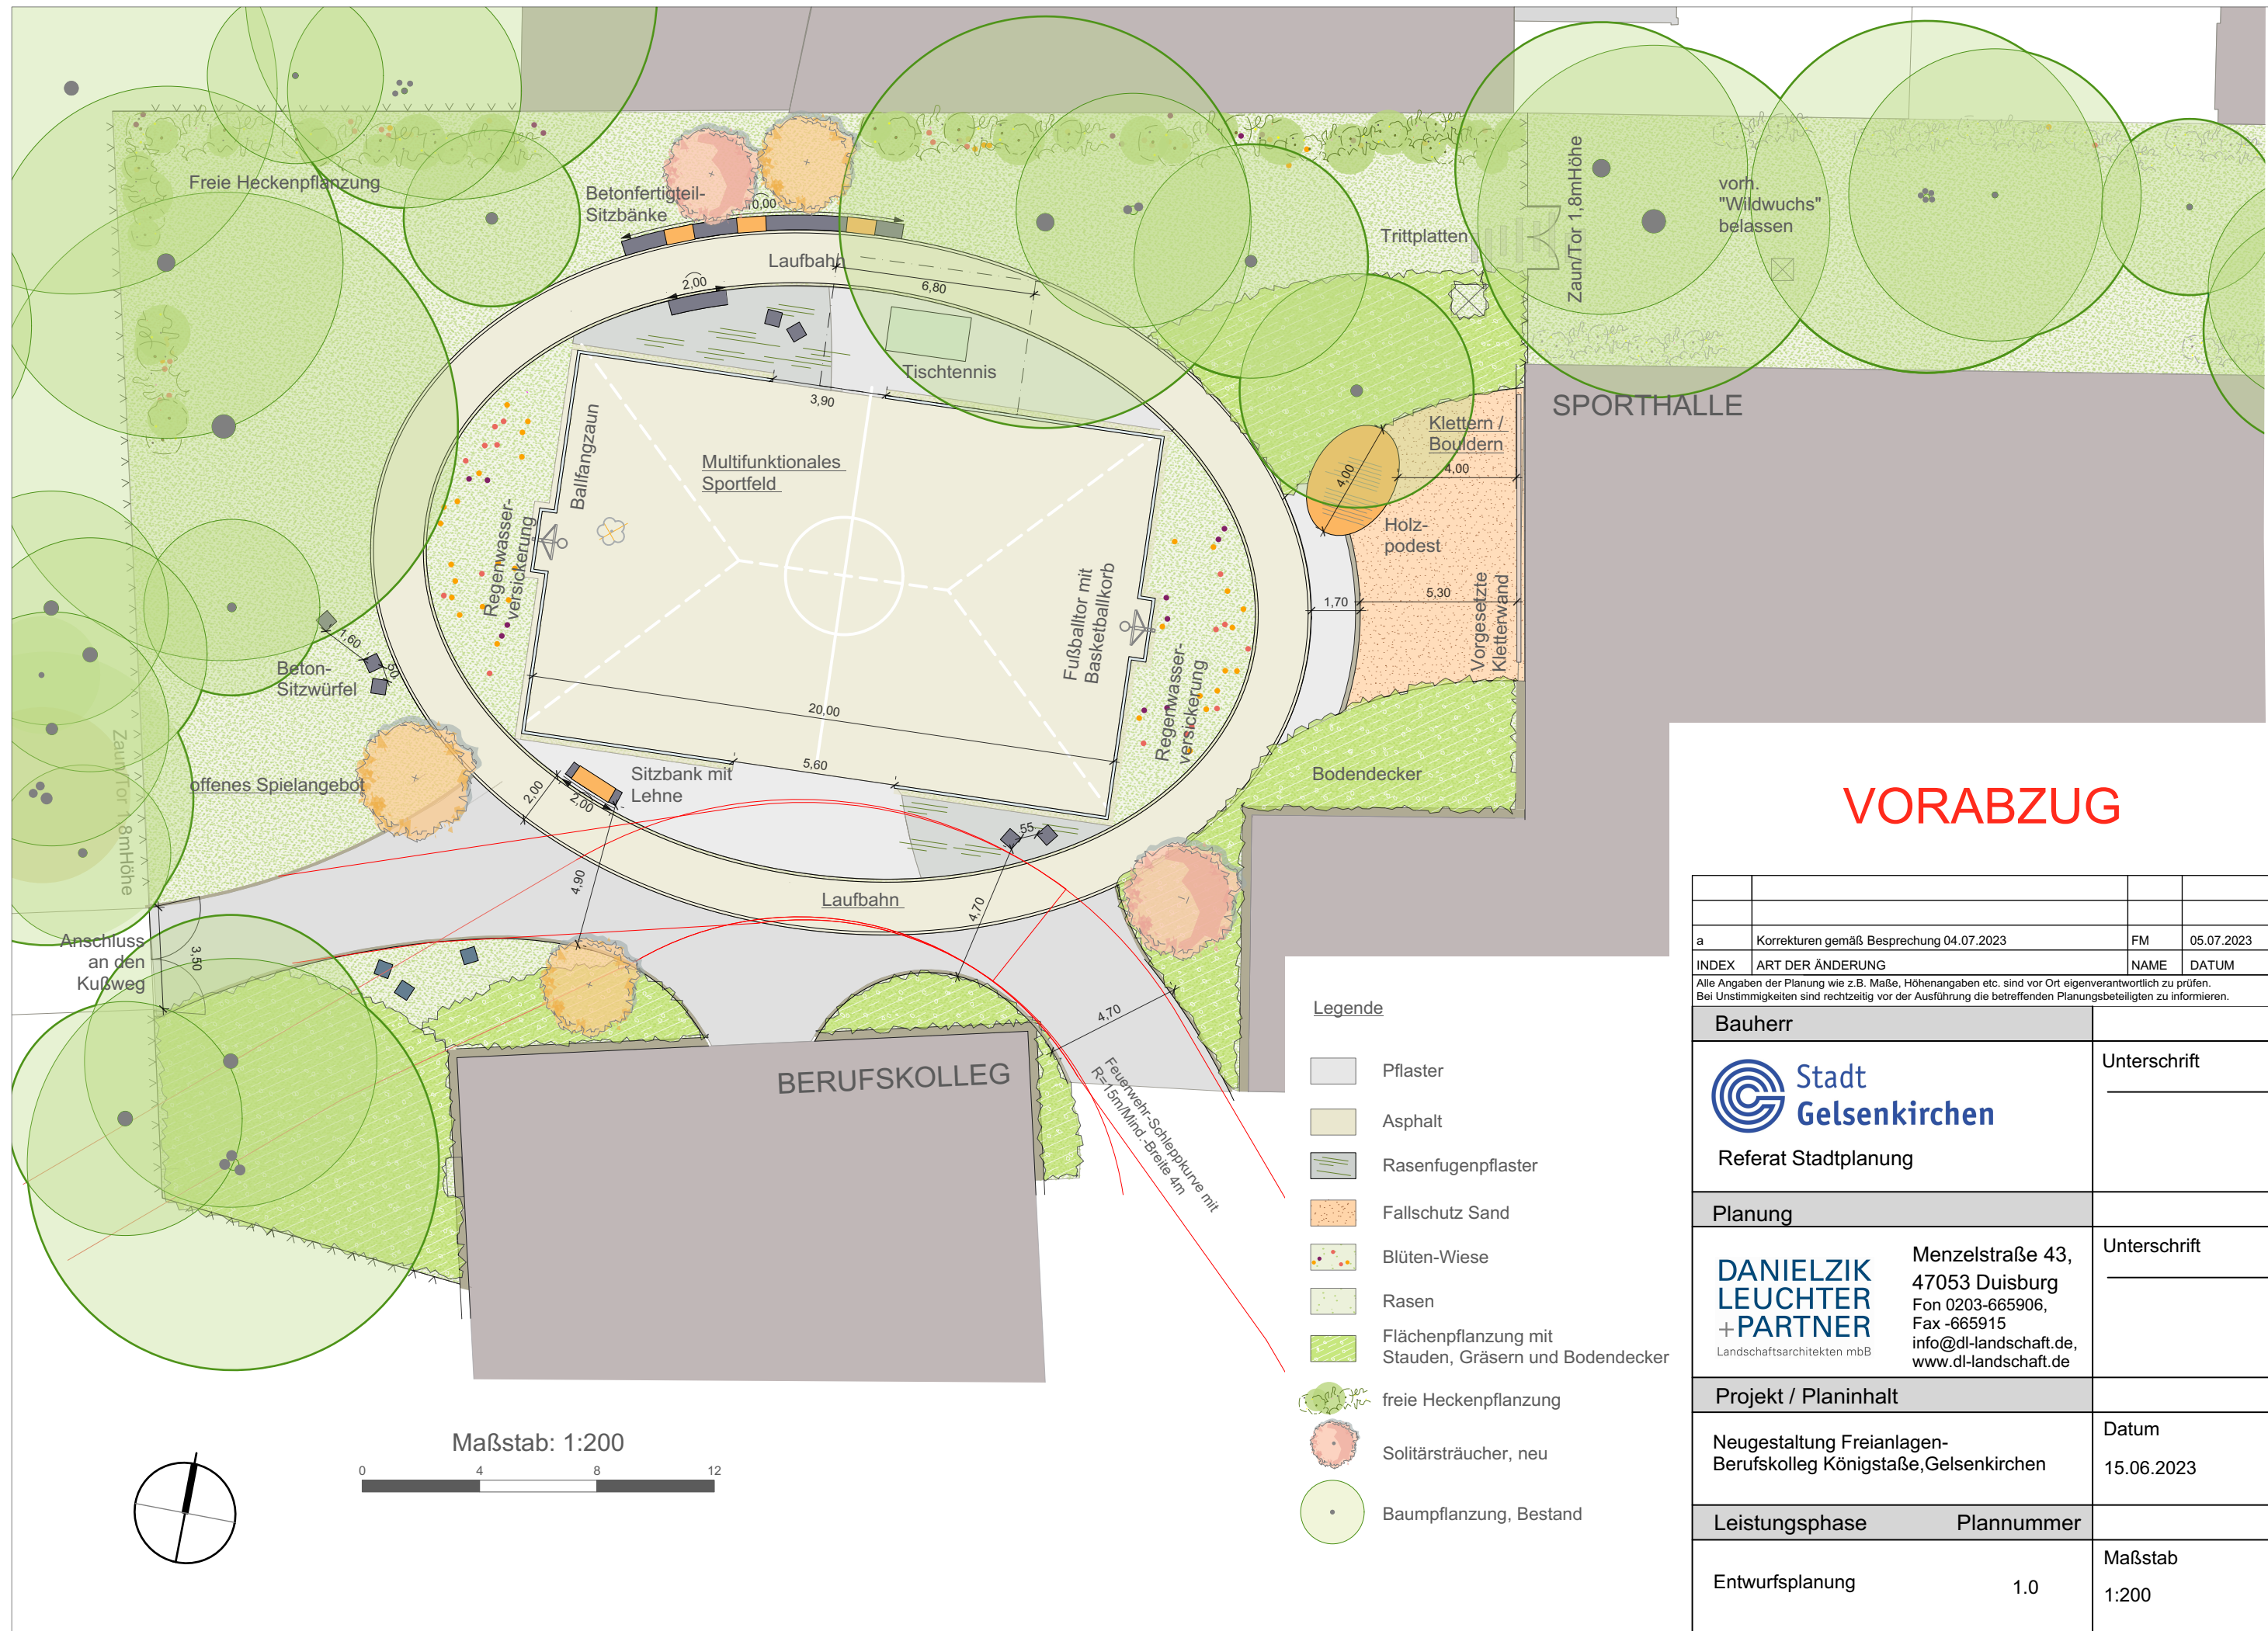

a	Korrekturen gemäß Besprechung 04.07.2023	FM	05.07.2023
INDEX	ART DER ÄNDERUNG	NAME	DATUM
Alle Angaben der Planung wie z.B. Maße, Höhenangaben etc. sind vor Ort eigenverantwortlich zu prüfen. Bei Unstimmigkeiten sind rechtzeitig vor der Ausführung die betreffenden Planungsbeteiligten zu informieren.			
Bauherr			
 Referat Stadtplanung		Unterschrift	
Planung			
 Landschaftsarchitekten mbB		Unterschrift	
Menzelstraße 43, 47053 Duisburg Fon 0203-665906, Fax -665915 info@dl-landschaft.de, www.dl-landschaft.de			
Projekt / Planinhalt			
Neugestaltung Freianlagen- Berufskolleg Königstraße, Gelsenkirchen		Datum 15.06.2023	
Leistungsphase	Plannummer		
Entwurfsplanung	1.0	Maßstab 1:200	

